


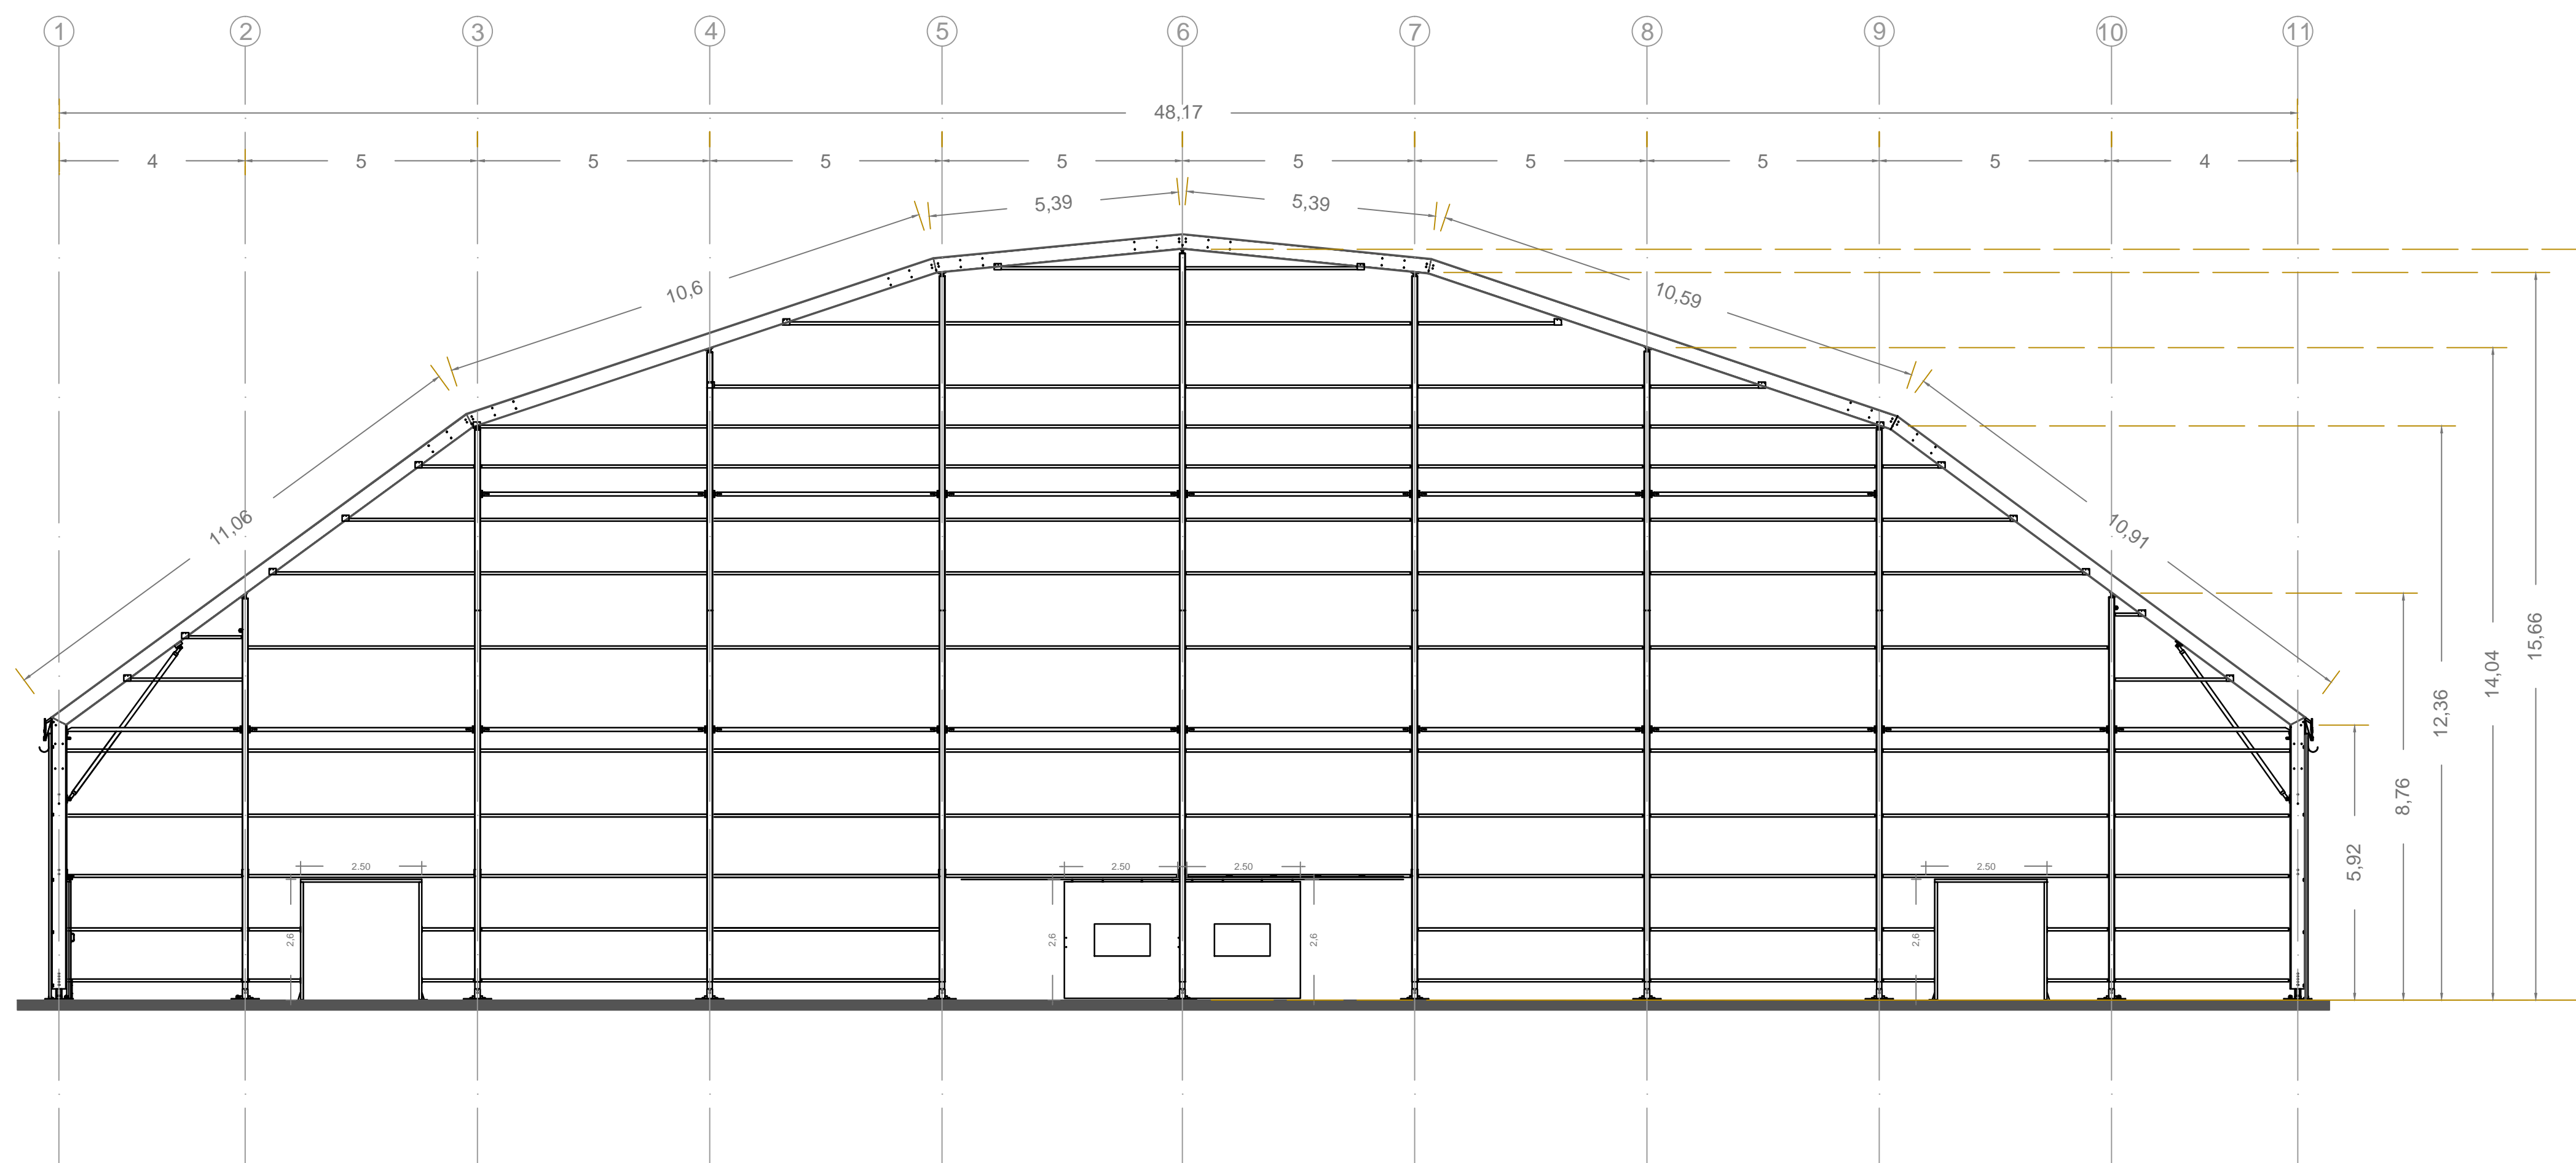


FACHADA C1/C1'

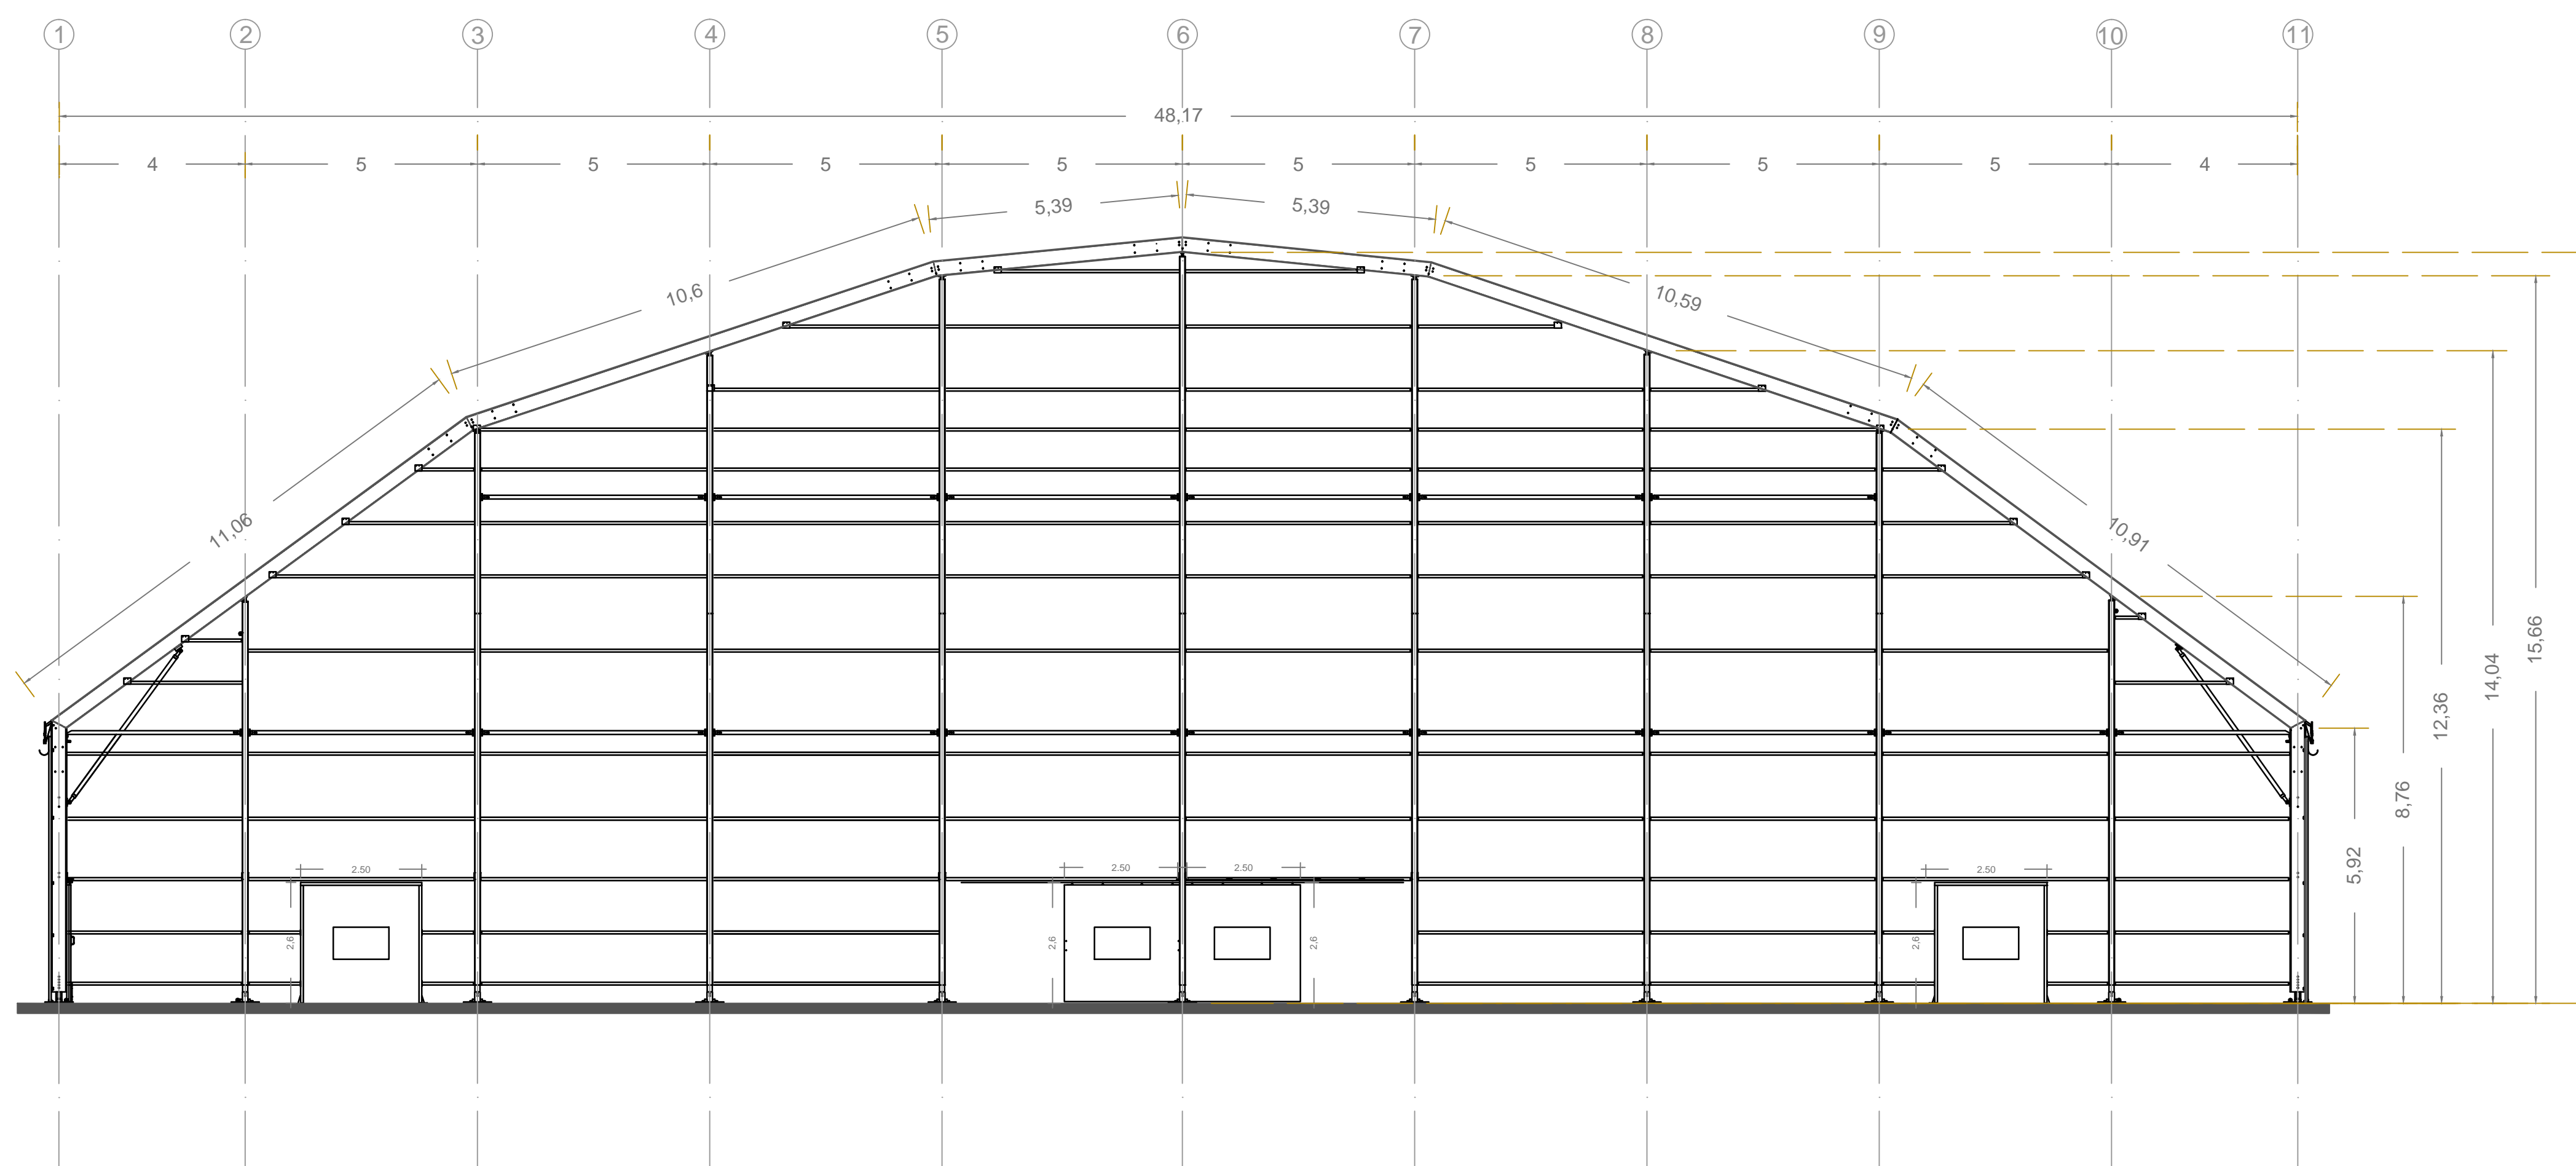

FACHADA C2/C2'

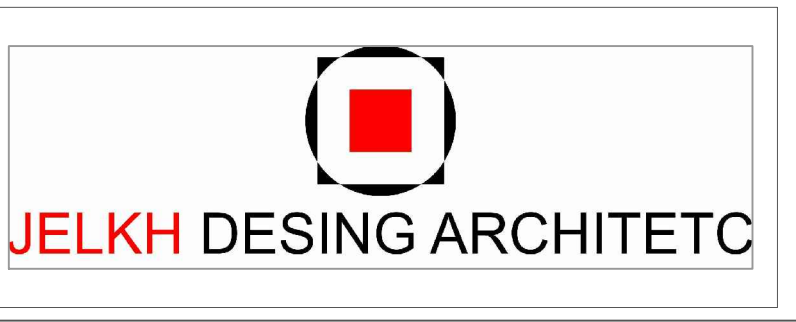

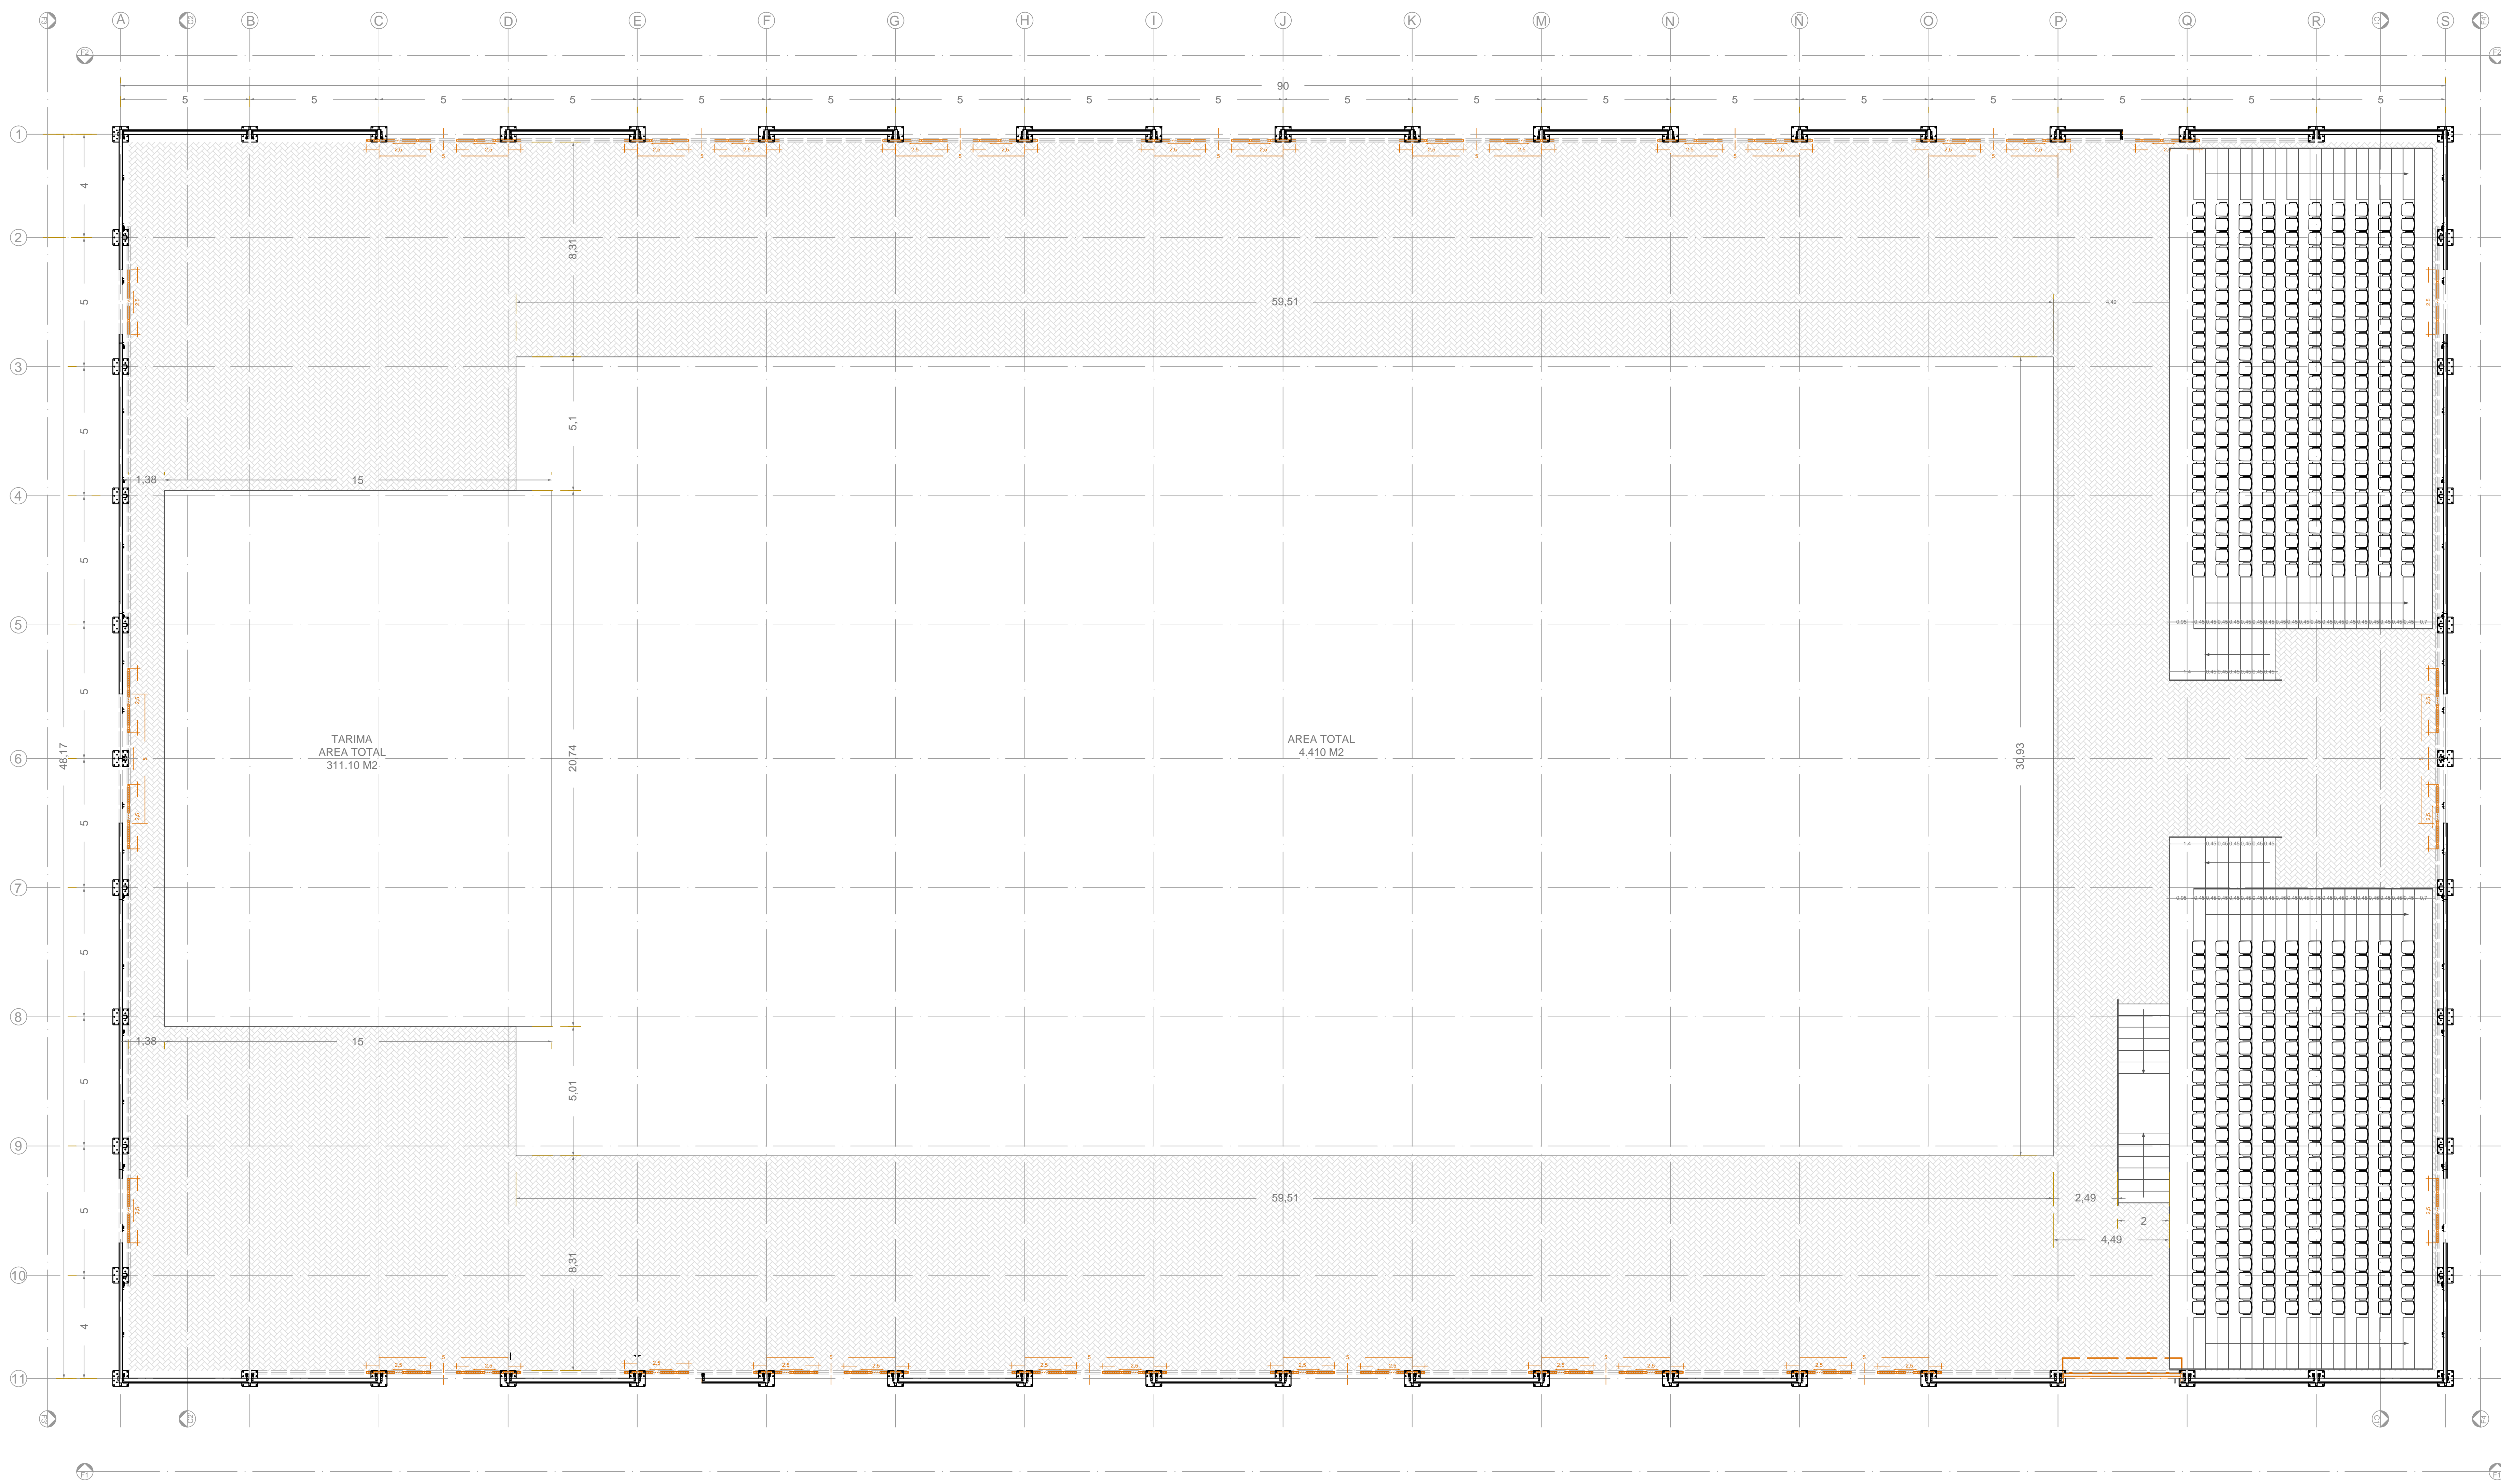


DIRECCION
AUTOPISTA NORTE 500 M.
DELANTE DEL PEAJE

CONTENIDO
**PLANTA
ARQUITECTONICA**

OBSERVACIONES :

ELAVORADO
ARQ. David Jelkh Silva

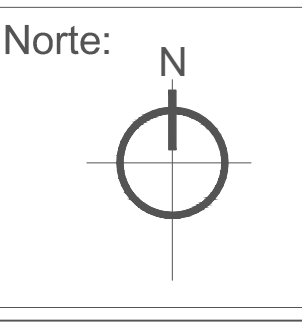

Norte: N
Esc: 1/100
N.plano
P/2